

# MONDO

by CHR




**PORTAL 2**

**1º B Régimen General**

SUPERFICIE ÚTIL..... 89,63 m<sup>2</sup>


SUP. CONSTRUIDA C. E. C..... 119,15 m<sup>2</sup>

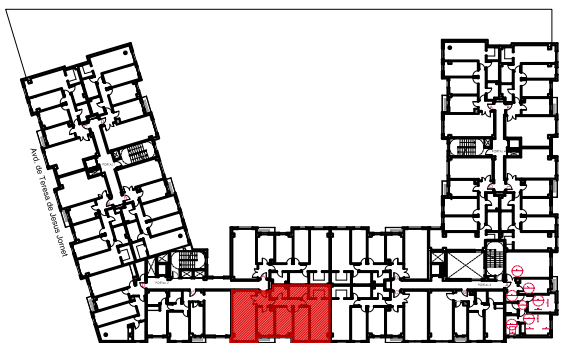

☎ 947 513 575  
 ✉ info@mondovpo.com  
 www.mondovpo.com



\*Las superficies definitivas serán las que resulten de la ejecución de obra. Las reflejadas en el plano son orientativas y corresponden a superficies útiles. Este plano está sujeto a posibles modificaciones por parte de la dirección facultativa y/o la empresa promotora.

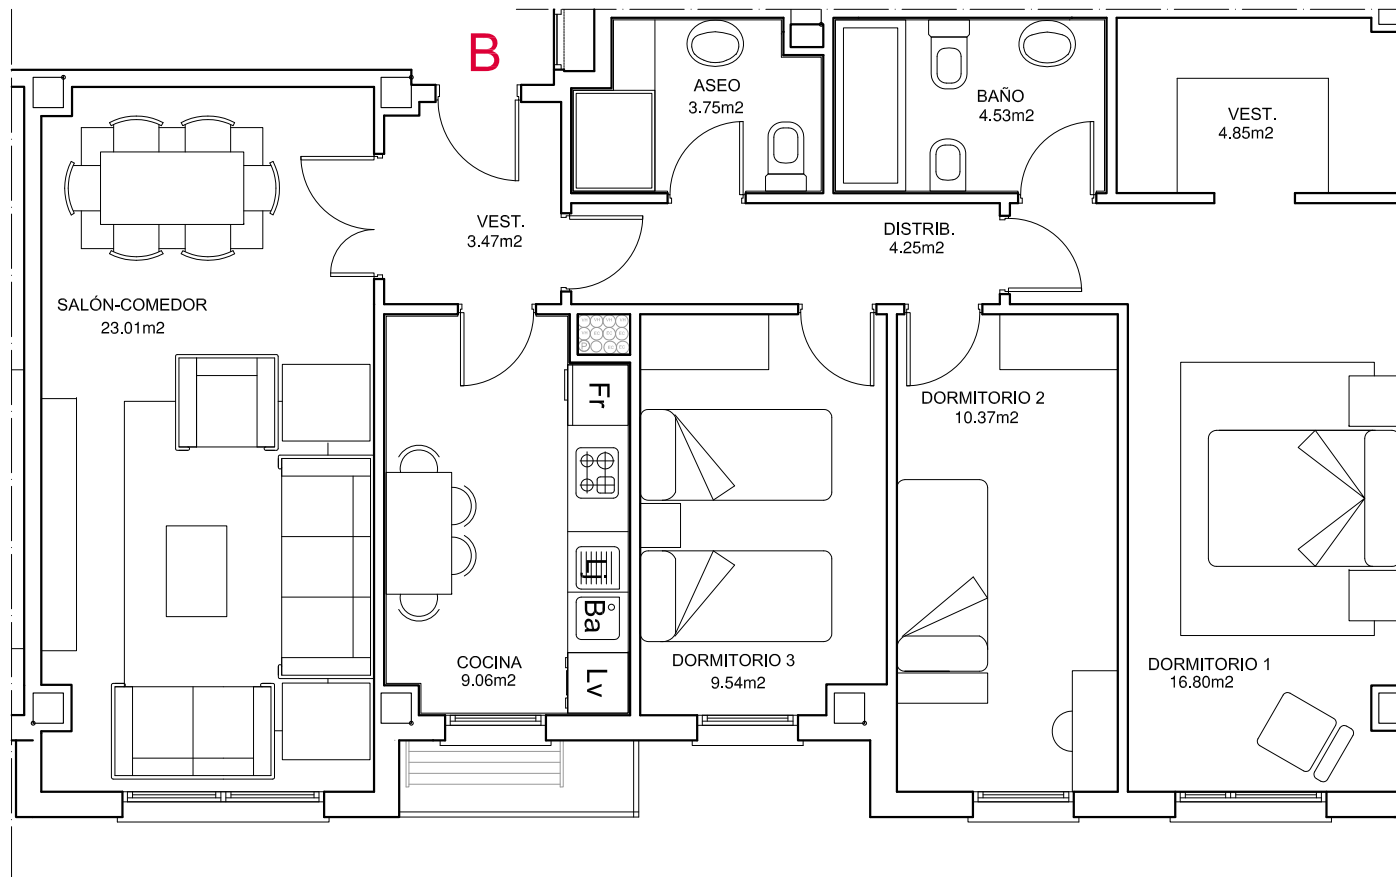

Empresa Certificada:



Avala:



Una VPO diferente

Plano a escala 1/75



# MONDO

by CHR




**PORTAL 2**

**2º B Régimen General**

SUPERFICIE ÚTIL..... 89,63 m<sup>2</sup>


SUP. CONSTRUIDA C. E. C.....119,15 m<sup>2</sup>

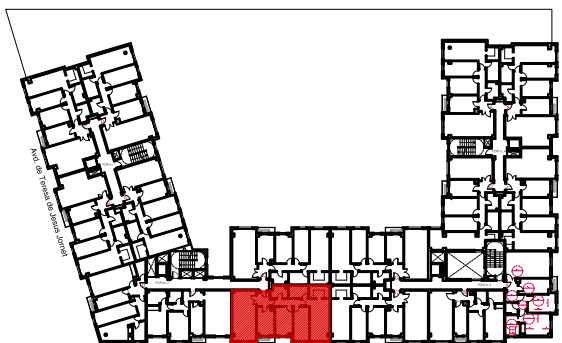

☎ 947 513 575  
✉ info@mondovpo.com  
www.mondovpo.com



\*Las superficies definitivas serán las que resulten de la ejecución de obra. Las reflejadas en el plano son orientativas y corresponden a superficies útiles. Este plano está sujeto a posibles modificaciones por parte de la dirección facultativa y/o la empresa promotora.

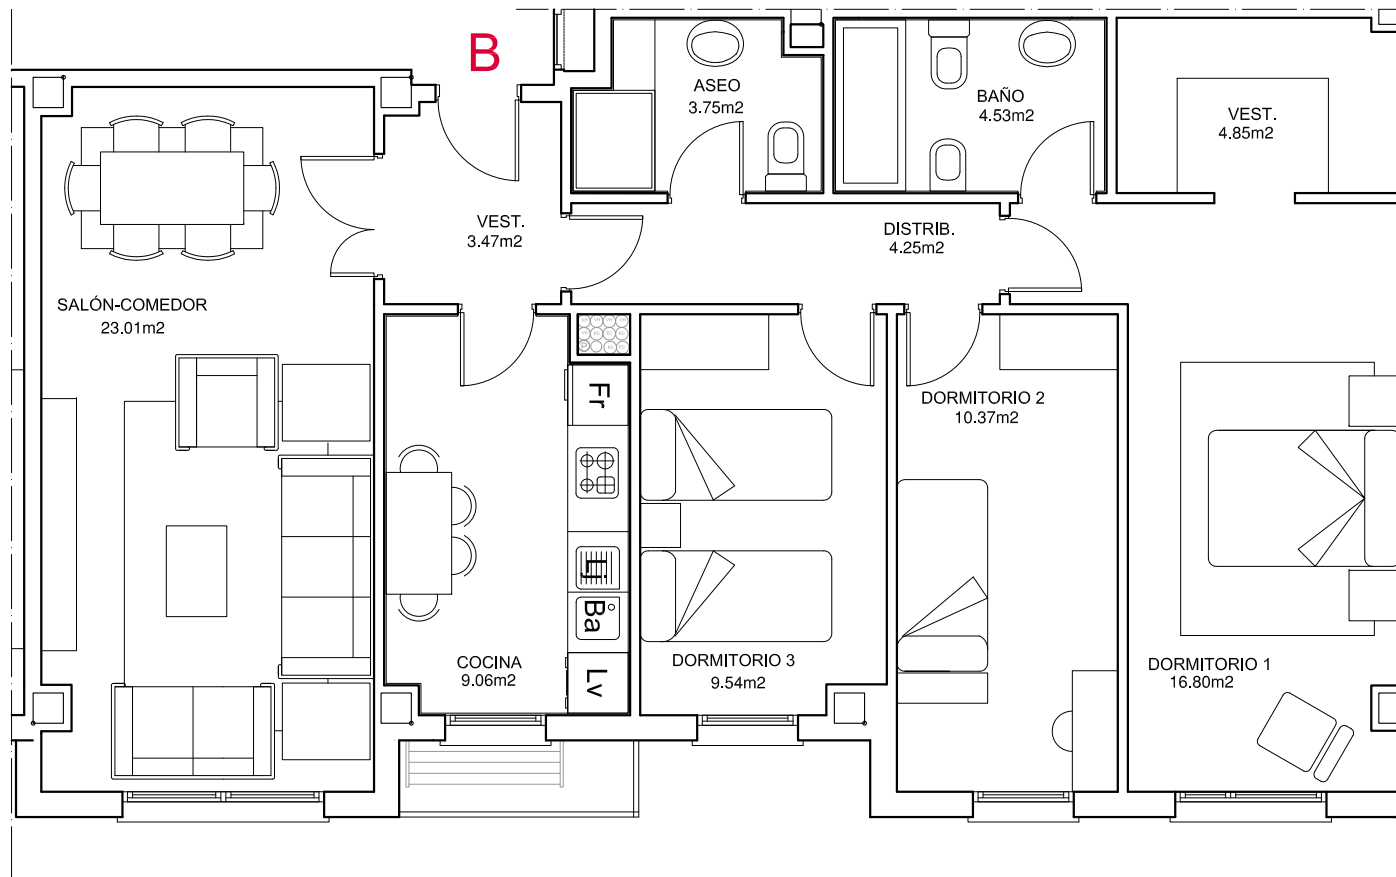

Empresa Certificada:



Avala:



Una VPO diferente

Plano a escala 1/75



# MONDO

by CHR




**PORTAL 2**

**3º B Régimen General**

SUPERFICIE ÚTIL..... 89,63 m<sup>2</sup>


SUP. CONSTRUIDA C. E. C.....119,15 m<sup>2</sup>

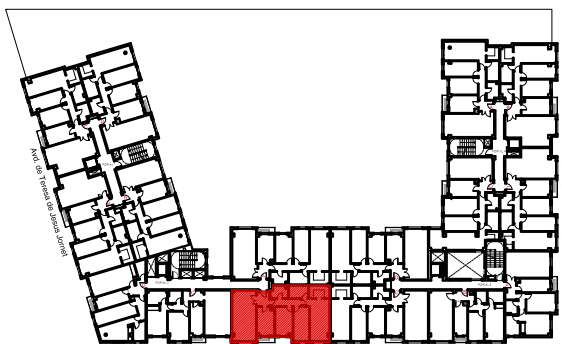

☎ 947 513 575  
 ✉ info@mondovpo.com  
 www.mondovpo.com



\*Las superficies definitivas serán las que resulten de la ejecución de obra. Las reflejadas en el plano son orientativas y corresponden a superficies útiles. Este plano está sujeto a posibles modificaciones por parte de la dirección facultativa y/o la empresa promotora.

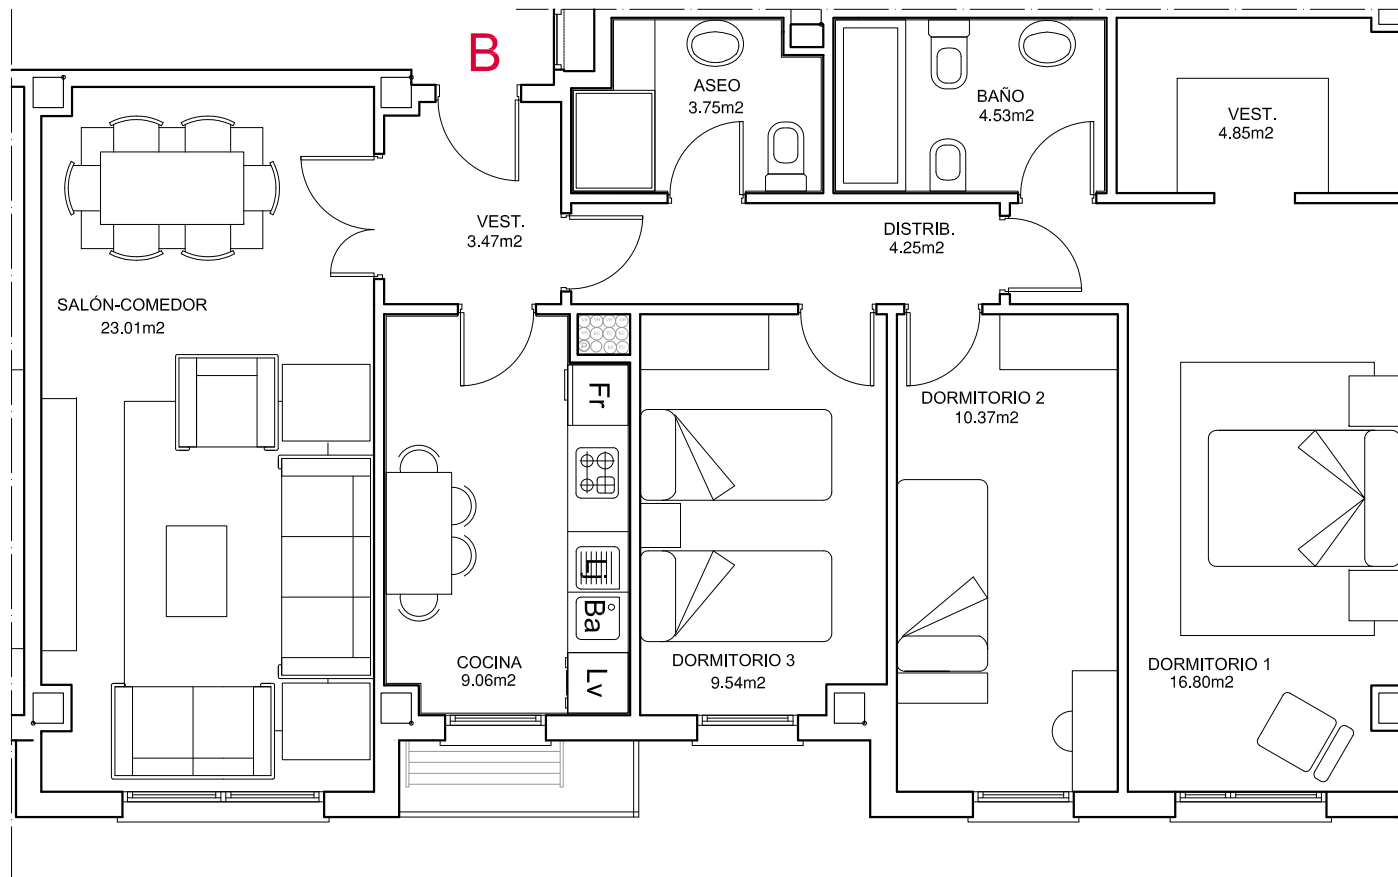

Empresa Certificada:



Avala:



Una VPO diferente

Plano a escala 1/75



# MONDO

by CHR




**PORTAL 2**

**4º B Régimen General**

SUPERFICIE ÚTIL..... 89,63 m<sup>2</sup>


SUP. CONSTRUIDA C. E. C.....119,15 m<sup>2</sup>

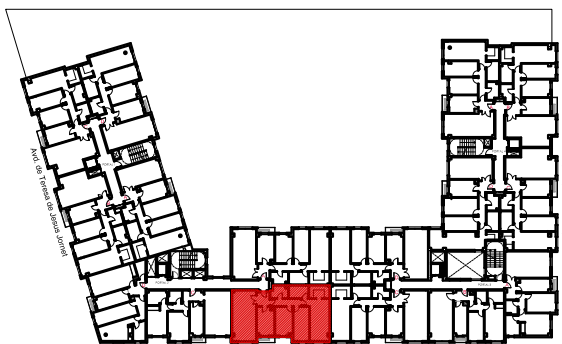

☎ 947 513 575  
 ✉ info@mondovpo.com  
 www.mondovpo.com



\*Las superficies definitivas serán las que resulten de la ejecución de obra. Las reflejadas en el plano son orientativas y corresponden a superficies útiles. Este plano está sujeto a posibles modificaciones por parte de la dirección facultativa y/o la empresa promotora.

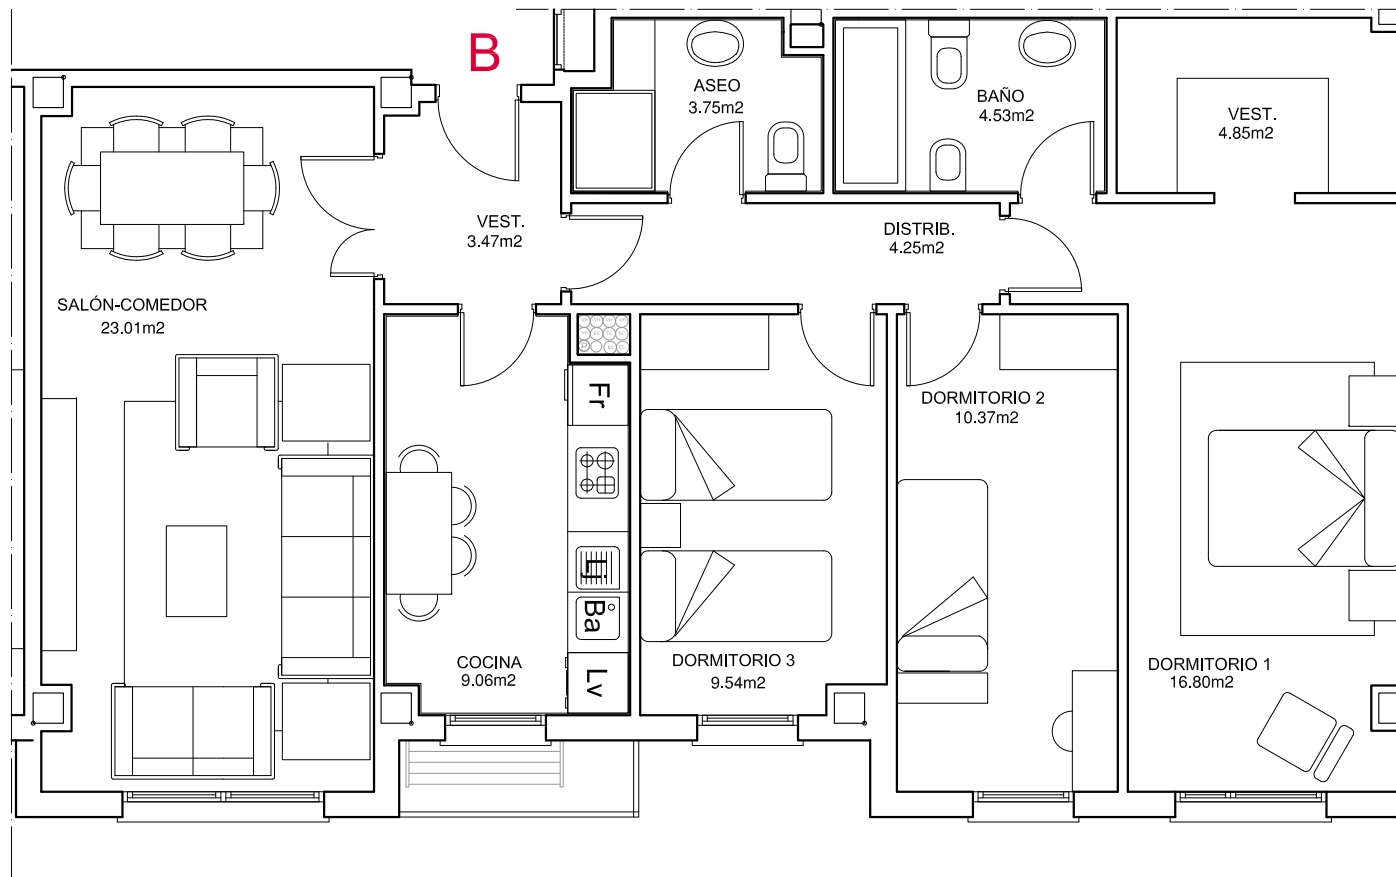

Empresa Certificada:



Avala:



Una VPO diferente

Plano a escala 1/75

