

MONDO

by CHR




PORTAL

3

1º C Régimen General

SUPERFICIE ÚTIL..... 89,42 m²

SUP. CONSTRUIDA C. E. C..... 118,67 m²

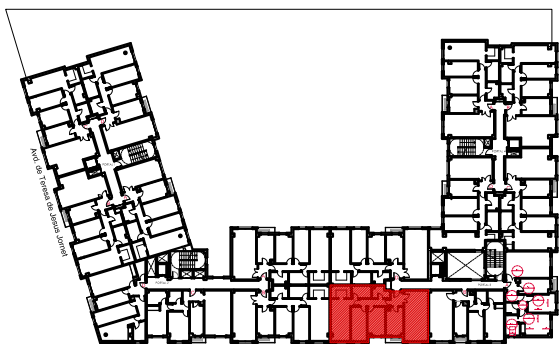


☎ 947 513 575

✉ info@mondovpo.com

www.mondovpo.com



*Las superficies definitivas serán las que resulten de la ejecución de obra. Las reflejadas en el plano son orientativas y corresponden a superficies útiles. Este plano está sujeto a posibles modificaciones por parte de la dirección facultativa y/o la empresa promotora.

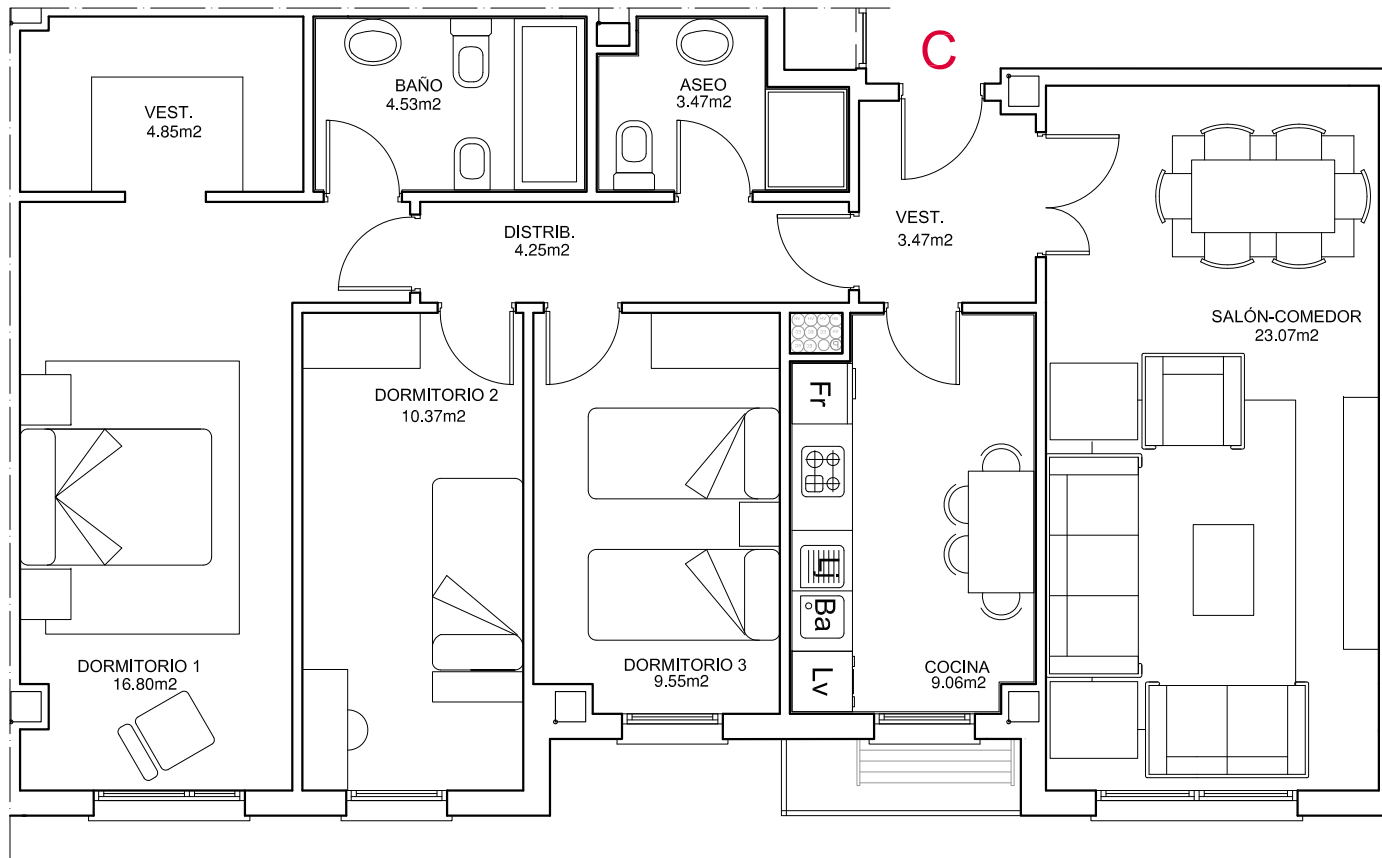

Empresa Certificada:



Avala:



Una VPO diferente

Plano a escala 1/75



MONDO

by CHR




PORTAL

3

2º C Régimen General

SUPERFICIE ÚTIL..... 89,42 m²

SUP. CONSTRUIDA C. E. C.....118,67 m²

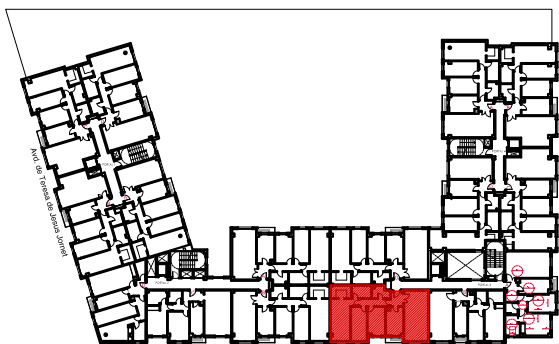


☎ 947 513 575

✉ info@mondovpo.com

www.mondovpo.com



*Las superficies definitivas serán las que resulten de la ejecución de obra. Las reflejadas en el plano son orientativas y corresponden a superficies útiles. Este plano está sujeto a posibles modificaciones por parte de la dirección facultativa y/o la empresa promotora.

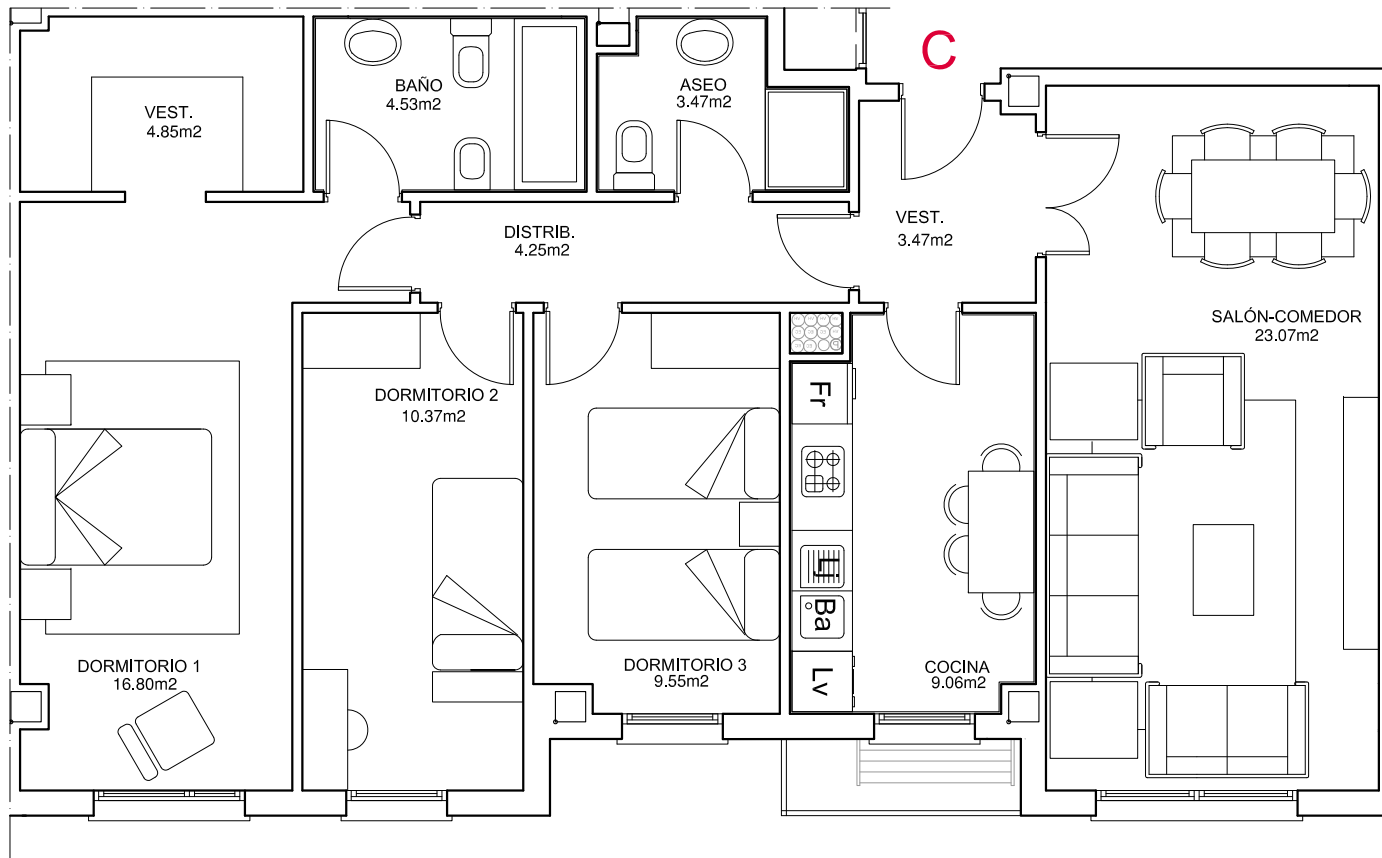

Empresa Certificada:



Avala:



Una VPO diferente

Plano a escala 1/75



MONDO by CHR




PORTAL

3

3º C Régimen General

SUPERFICIE ÚTIL..... 89,42 m²


SUP. CONSTRUIDA C. E. C.....118,67 m²

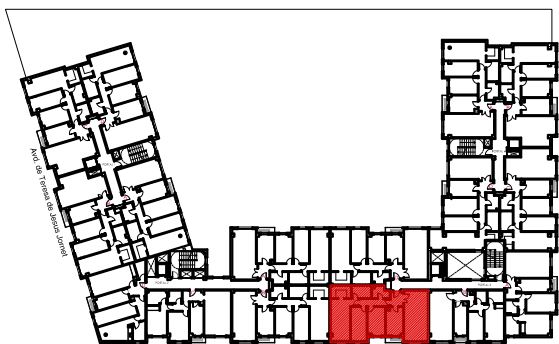

☎ 947 513 575
 ✉ info@mondovpo.com
 www.mondovpo.com



*Las superficies definitivas serán las que resulten de la ejecución de obra. Las reflejadas en el plano son orientativas y corresponden a superficies útiles. Este plano está sujeto a posibles modificaciones por parte de la dirección facultativa y/o la empresa promotora.

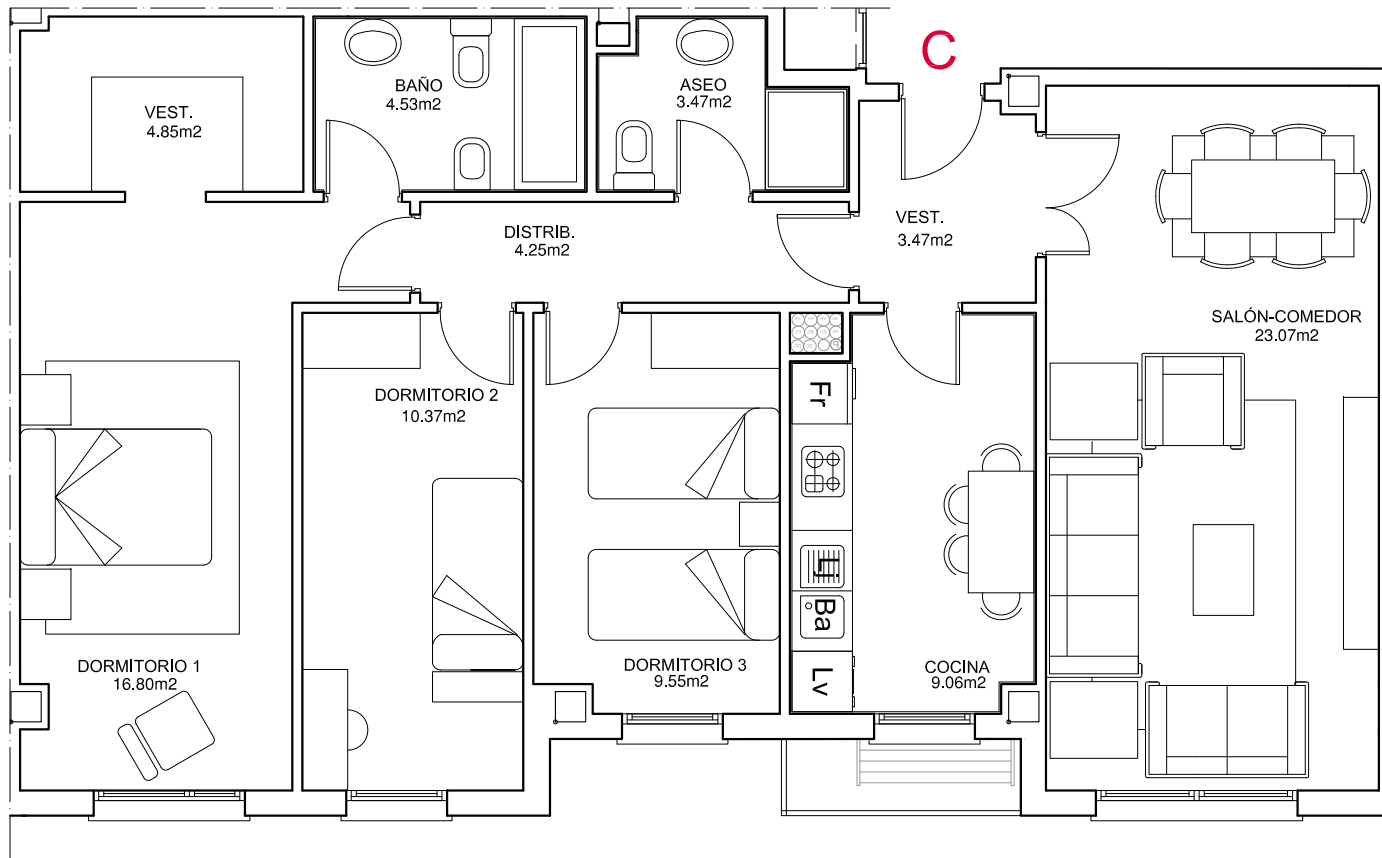

Empresa Certificada:



Avala:



Una VPO diferente

Plano a escala 1/75



MONDO by CHR




PORTAL 3

4º C Régimen General

SUPERFICIE ÚTIL..... 89,42 m²


SUP. CONSTRUIDA C. E. C.....118,67 m²

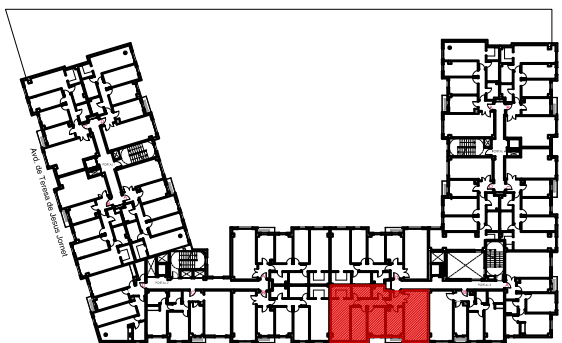

☎ 947 513 575
 ✉ info@mondovpo.com
 www.mondovpo.com



*Las superficies definitivas serán las que resulten de la ejecución de obra. Las reflejadas en el plano son orientativas y corresponden a superficies útiles. Este plano está sujeto a posibles modificaciones por parte de la dirección facultativa y/o la empresa promotora.

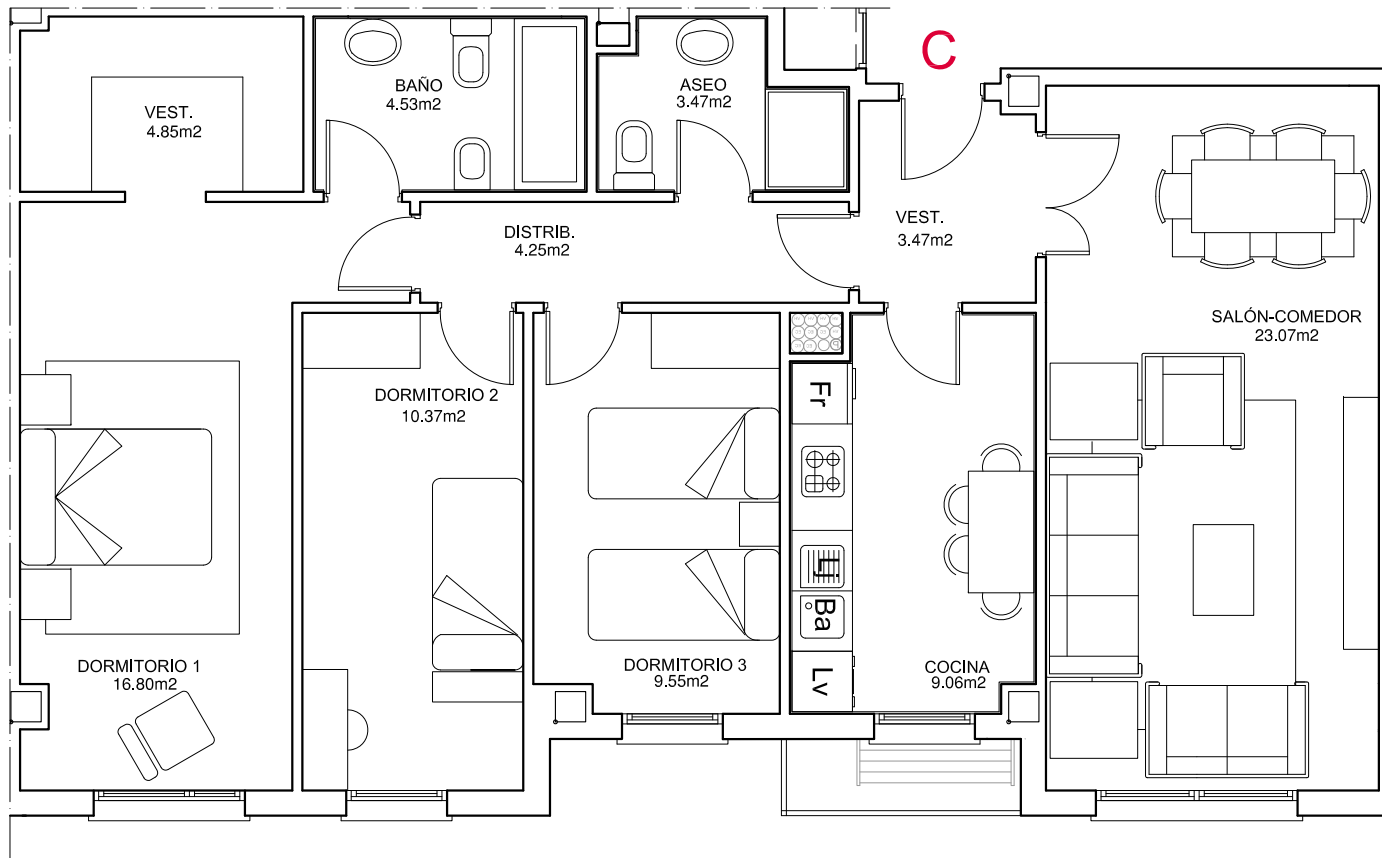

Empresa Certificada:



Avala:



Una VPO diferente

Plano a escala 1/75

